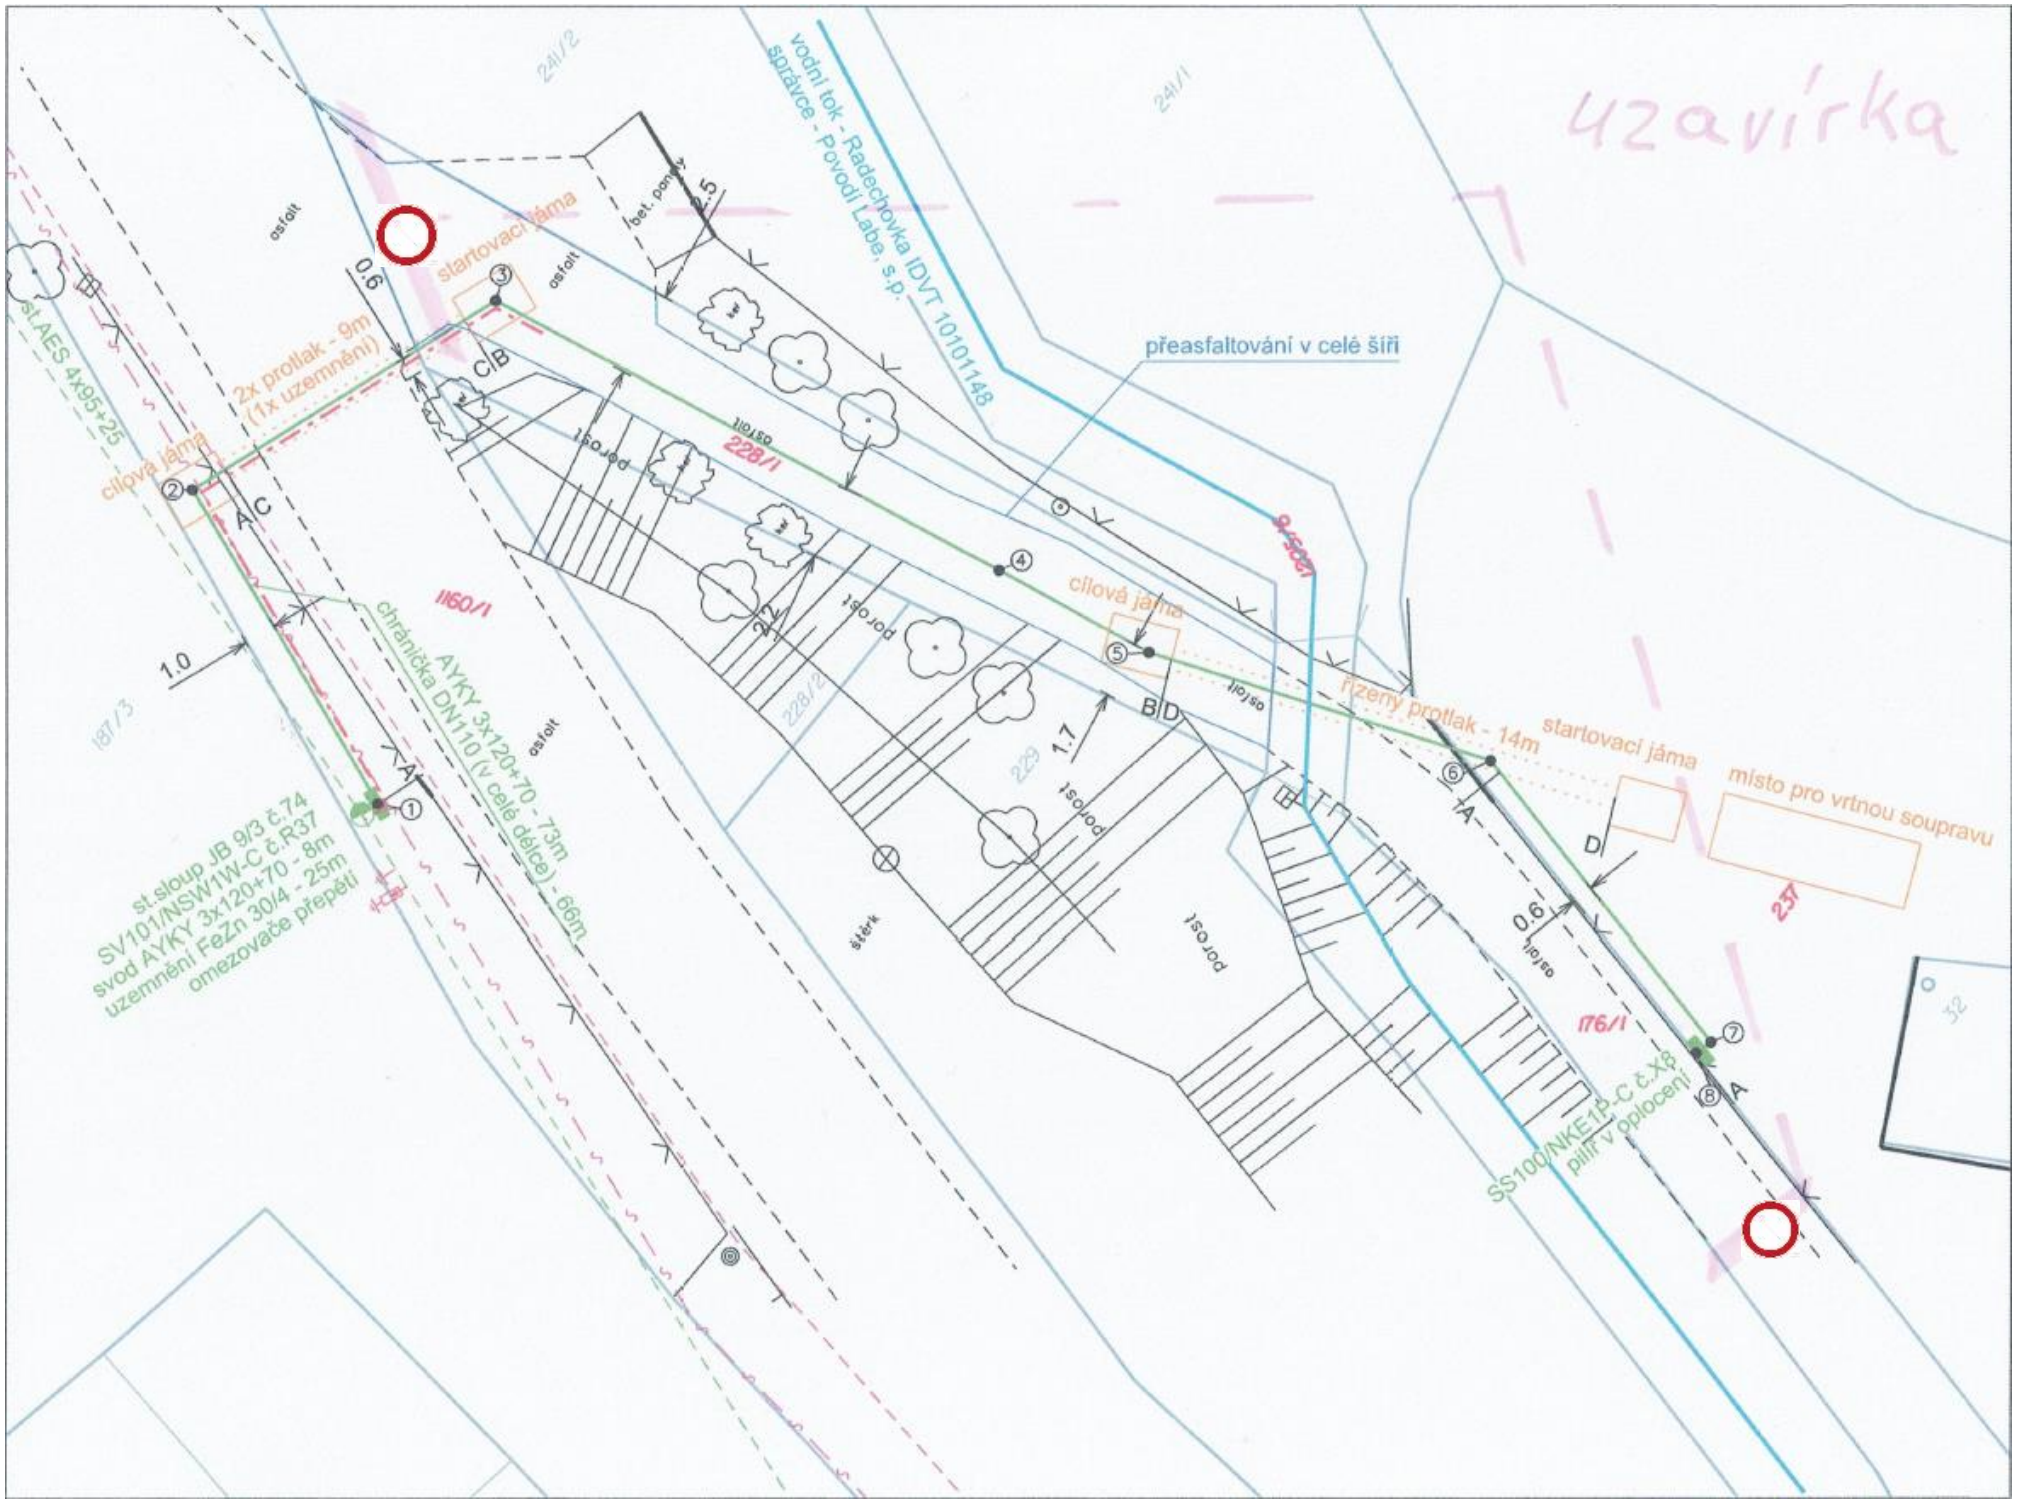
uzavírka
vodní tok - Radechovka IDVT 10101148
správce - Povodí Labe, s.p.
přeasfaltování v celé šíři
startovací jáma
2x protlak - 9m
(1x uzemnění)
cílová jáma
st.AES 4x95+25
AYKY 3x120+70 - 73m
chráníčka DN110 (v celé délce) - 66m
st.sloup JB 9/3 č.74
SV101/NSW1W-C č.R37
svod AYKY 3x120+70 - 8m
uzemnění FeZn 30/4 - 25m
omezovače přepětí
cílová jáma
řízený protlak - 14m
startovací jáma
místo pro vrtnou soupravu
SS100/NKE1P-C č.X8
pilíř v oplocení
asfalt
bet. panely
porost
štěrk
1160/1
228/1
228/2
229
237
176/1
241/1
241/2
187/3
0.6
1.0
1.7
2.5
2.2