


ÚZEMNÍ PLÁN HORNÍ RADECHOVÁ

Úplné znění po Změně č. 2

KOORDINAČNÍ VÝKRES

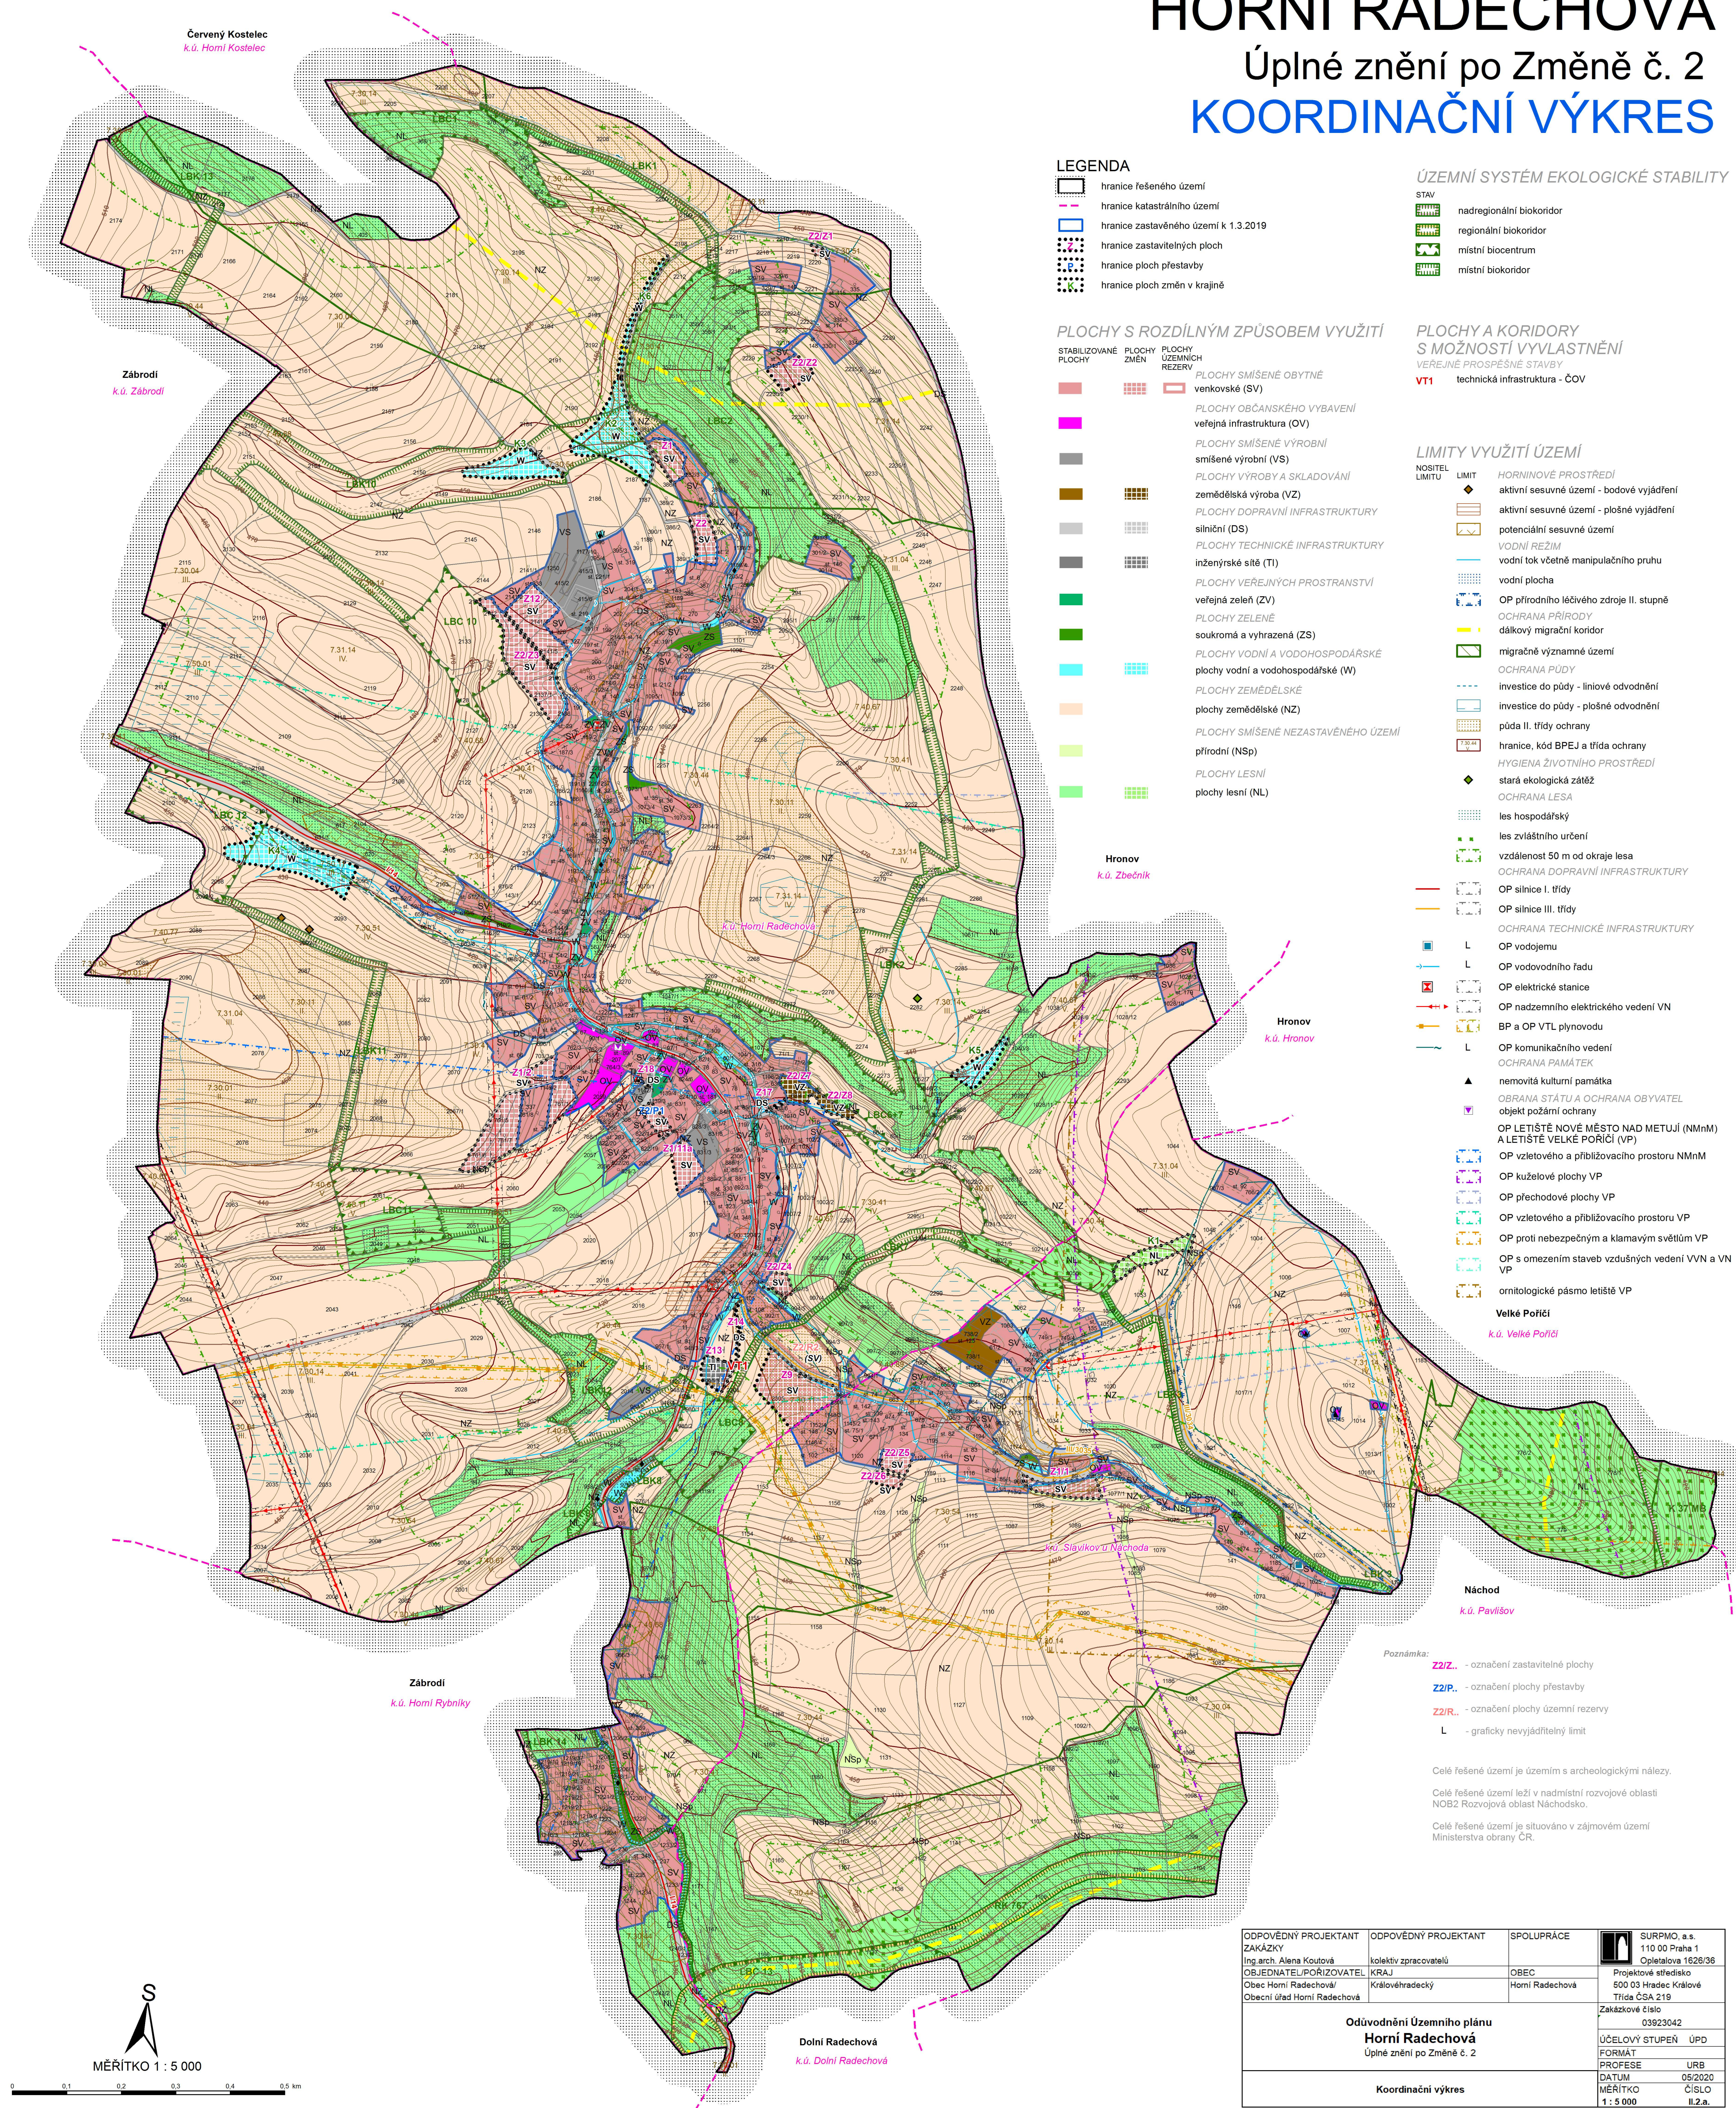

LEGENDA

- hranice řešeného území
- hranice katastrálního území
- hranice zastavěného území k 1.3.2019
- hranice zastavitelných ploch
- hranice ploch přestavby
- hranice ploch změn v krajně

PLOCHY S ROZDÍLNÝM ZPŮSOBEM VYUŽITÍ

- STABILIZOVANÉ PLOCHY
- PLOCHY ZMĚN
- PLOCHY ÚZEMNÍCH REZERV
- PLOCHY SMÍŠENÉ OBYTNÉ venkovské (SV)
- PLOCHY OBČANSKÉHO VYBAVENÍ veřejná infrastruktura (OV)
- PLOCHY SMÍŠENÉ VÝROBNÍ smíšené výrobní (VS)
- PLOCHY VÝROBY A SKLADOVÁNÍ zemědělská výroba (VZ)
- PLOCHY DOPRAVNÍ INFRASTRUKTURY silniční (DS)
- PLOCHY TECHNICKÉ INFRASTRUKTURY inženýrské sítě (TI)
- PLOCHY VEŘEJNÝCH PROSTRANSTVÍ veřejná zeleň (ZV)
- PLOCHY ZELENĚ soukromá a vyhrazená (ZS)
- PLOCHY VODNÍ A VODOHOSPODÁŘSKÉ plochy vodní a vodohospodářské (W)
- PLOCHY ZEMĚDĚLSKÉ plochy zemědělské (NZ)
- PLOCHY SMÍŠENÉ NEZASTAVĚNÉHO ÚZEMÍ přírodní (NSp)
- PLOCHY LESNÍ plochy lesní (NL)

ÚZEMNÍ SYSTÉM EKOLOGICKÉ STABILITY

- STAV
- nadregionální biokoridor
- regionální biokoridor
- místní biocentrum
- místní biokoridor

PLOCHY A KORIDORY S MOŽNOSTÍ VYVLASTNĚNÍ

- VEREJNÉ PROSPĚŠNÉ STAVBY
- VT1 technická infrastruktura - ČOV

LIMITY VYUŽITÍ ÚZEMÍ


- NOSITEL LIMITU
- LIMIT
- HORNINOVÉ PROSTŘEDÍ aktivní sesuvné území - bodové vyjádření
- aktivní sesuvné území - plošné vyjádření
- POTENCIÁLNÍ SESUVNÉ ÚZEMÍ
- VODNÍ REŽIM vodní tok včetně manipulačního pruhu
- vodní plocha
- OP přírodního léčivého zdroje II. stupně
- OCHRANA PŘÍRODY dálkový migrační koridor
- migračně významné území
- OCHRANA PŮDY investice do půdy - liniové odvodnění
- investice do půdy - plošné odvodnění
- půda II. třídy ochrany
- hranice, kód BPEJ a třída ochrany
- HYGIENA ŽIVOTNÍHO PROSTŘEDÍ stará ekologická zátěž
- OCHRANA LESA les hospodářský
- les zvláštního určení
- vzdálenost 50 m od okraje lesa
- OCHRANA DOPRAVNÍ INFRASTRUKTURY OP silnice I. třídy
- OP silnice III. třídy
- OCHRANA TECHNICKÉ INFRASTRUKTURY L OP vodojemu
- L OP vodovodního řadu
- OP elektrické stanice
- OP nadzemního elektrického vedení VN
- BP a OP VTL plynovodu
- OP komunikačního vedení
- OCHRANA PAMÁTEK nemovitá kulturní památka
- OCHRANA STÁTU A OCHRANA OBYVATEL objekt požární ochrany
- OP LETIŠTĚ NOVÉ MĚSTO NAD METUJÍ (NMnM) A LETIŠTĚ VELKÉ POŘÍČÍ (VP)
- OP vzletového a přiblížovacího prostoru NMnM
- OP kuželové plochy VP
- OP přechodové plochy VP
- OP vzletového a přiblížovacího prostoru VP
- OP proti nebezpečným a klamavým světům VP
- OP s omezením staveb vzdušných vedení VVN a VN VP
- ornitologické pásmo letiště VP

Velké Poříčí
k.ú. Velké Poříčí

Náchod
k.ú. Pavlišov

Poznámka:
Z2/Z... - označení zastavitelné plochy
Z2/P... - označení plochy přestavby
Z2/R... - označení plochy územní rezervy
L - graficky nevýjadřitelný limit

Celé řešené území je územím s archeologickými nálezy.
Celé řešené území leží v nadmístní rozvojové oblasti NOB2 Rozvojová oblast Náchodsko.
Celé řešené území je situováno v zájmovém území Ministerstva obrany ČR.

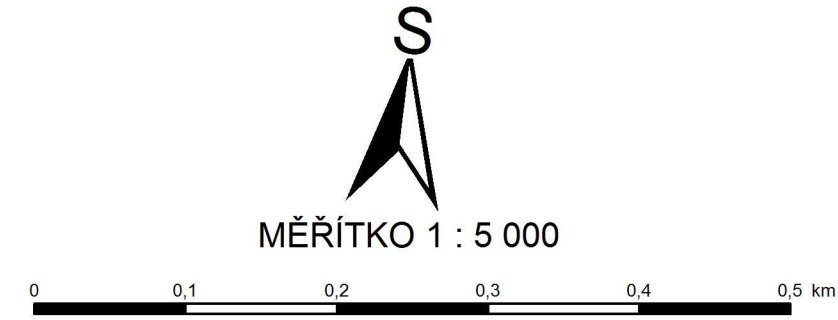

ODPOVĚDNÝ PROJEKTANT Ing. arch. Alena Koutová OBJEDNATEL/PORÍZOVATEL Obec Horní Radechová/ Obecní úřad Horní Radechová	ODPOVĚDNÝ PROJEKTANT kolektiv zpracovatelů KRAJ Královéhradecký	SPOLUPRÁCE OBEC Horní Radechová	 SURPMO, a.s. 110 00 Praha 1 Opletalova 1628/36 Projektové středisko 600 03 Hradec Králové Třída ČSA 219 Zakázkové číslo 03923042 ÚČELOVÝ STUPEŇ ÚPD FORMÁT PROFESE URB DATUM 05/2020 MĚŘÍTKO 1:5 000 II.2.a.
Odůvodnění Územního plánu Horní Radechová Úplné znění po Změně č. 2			
Koordináční výkres			